
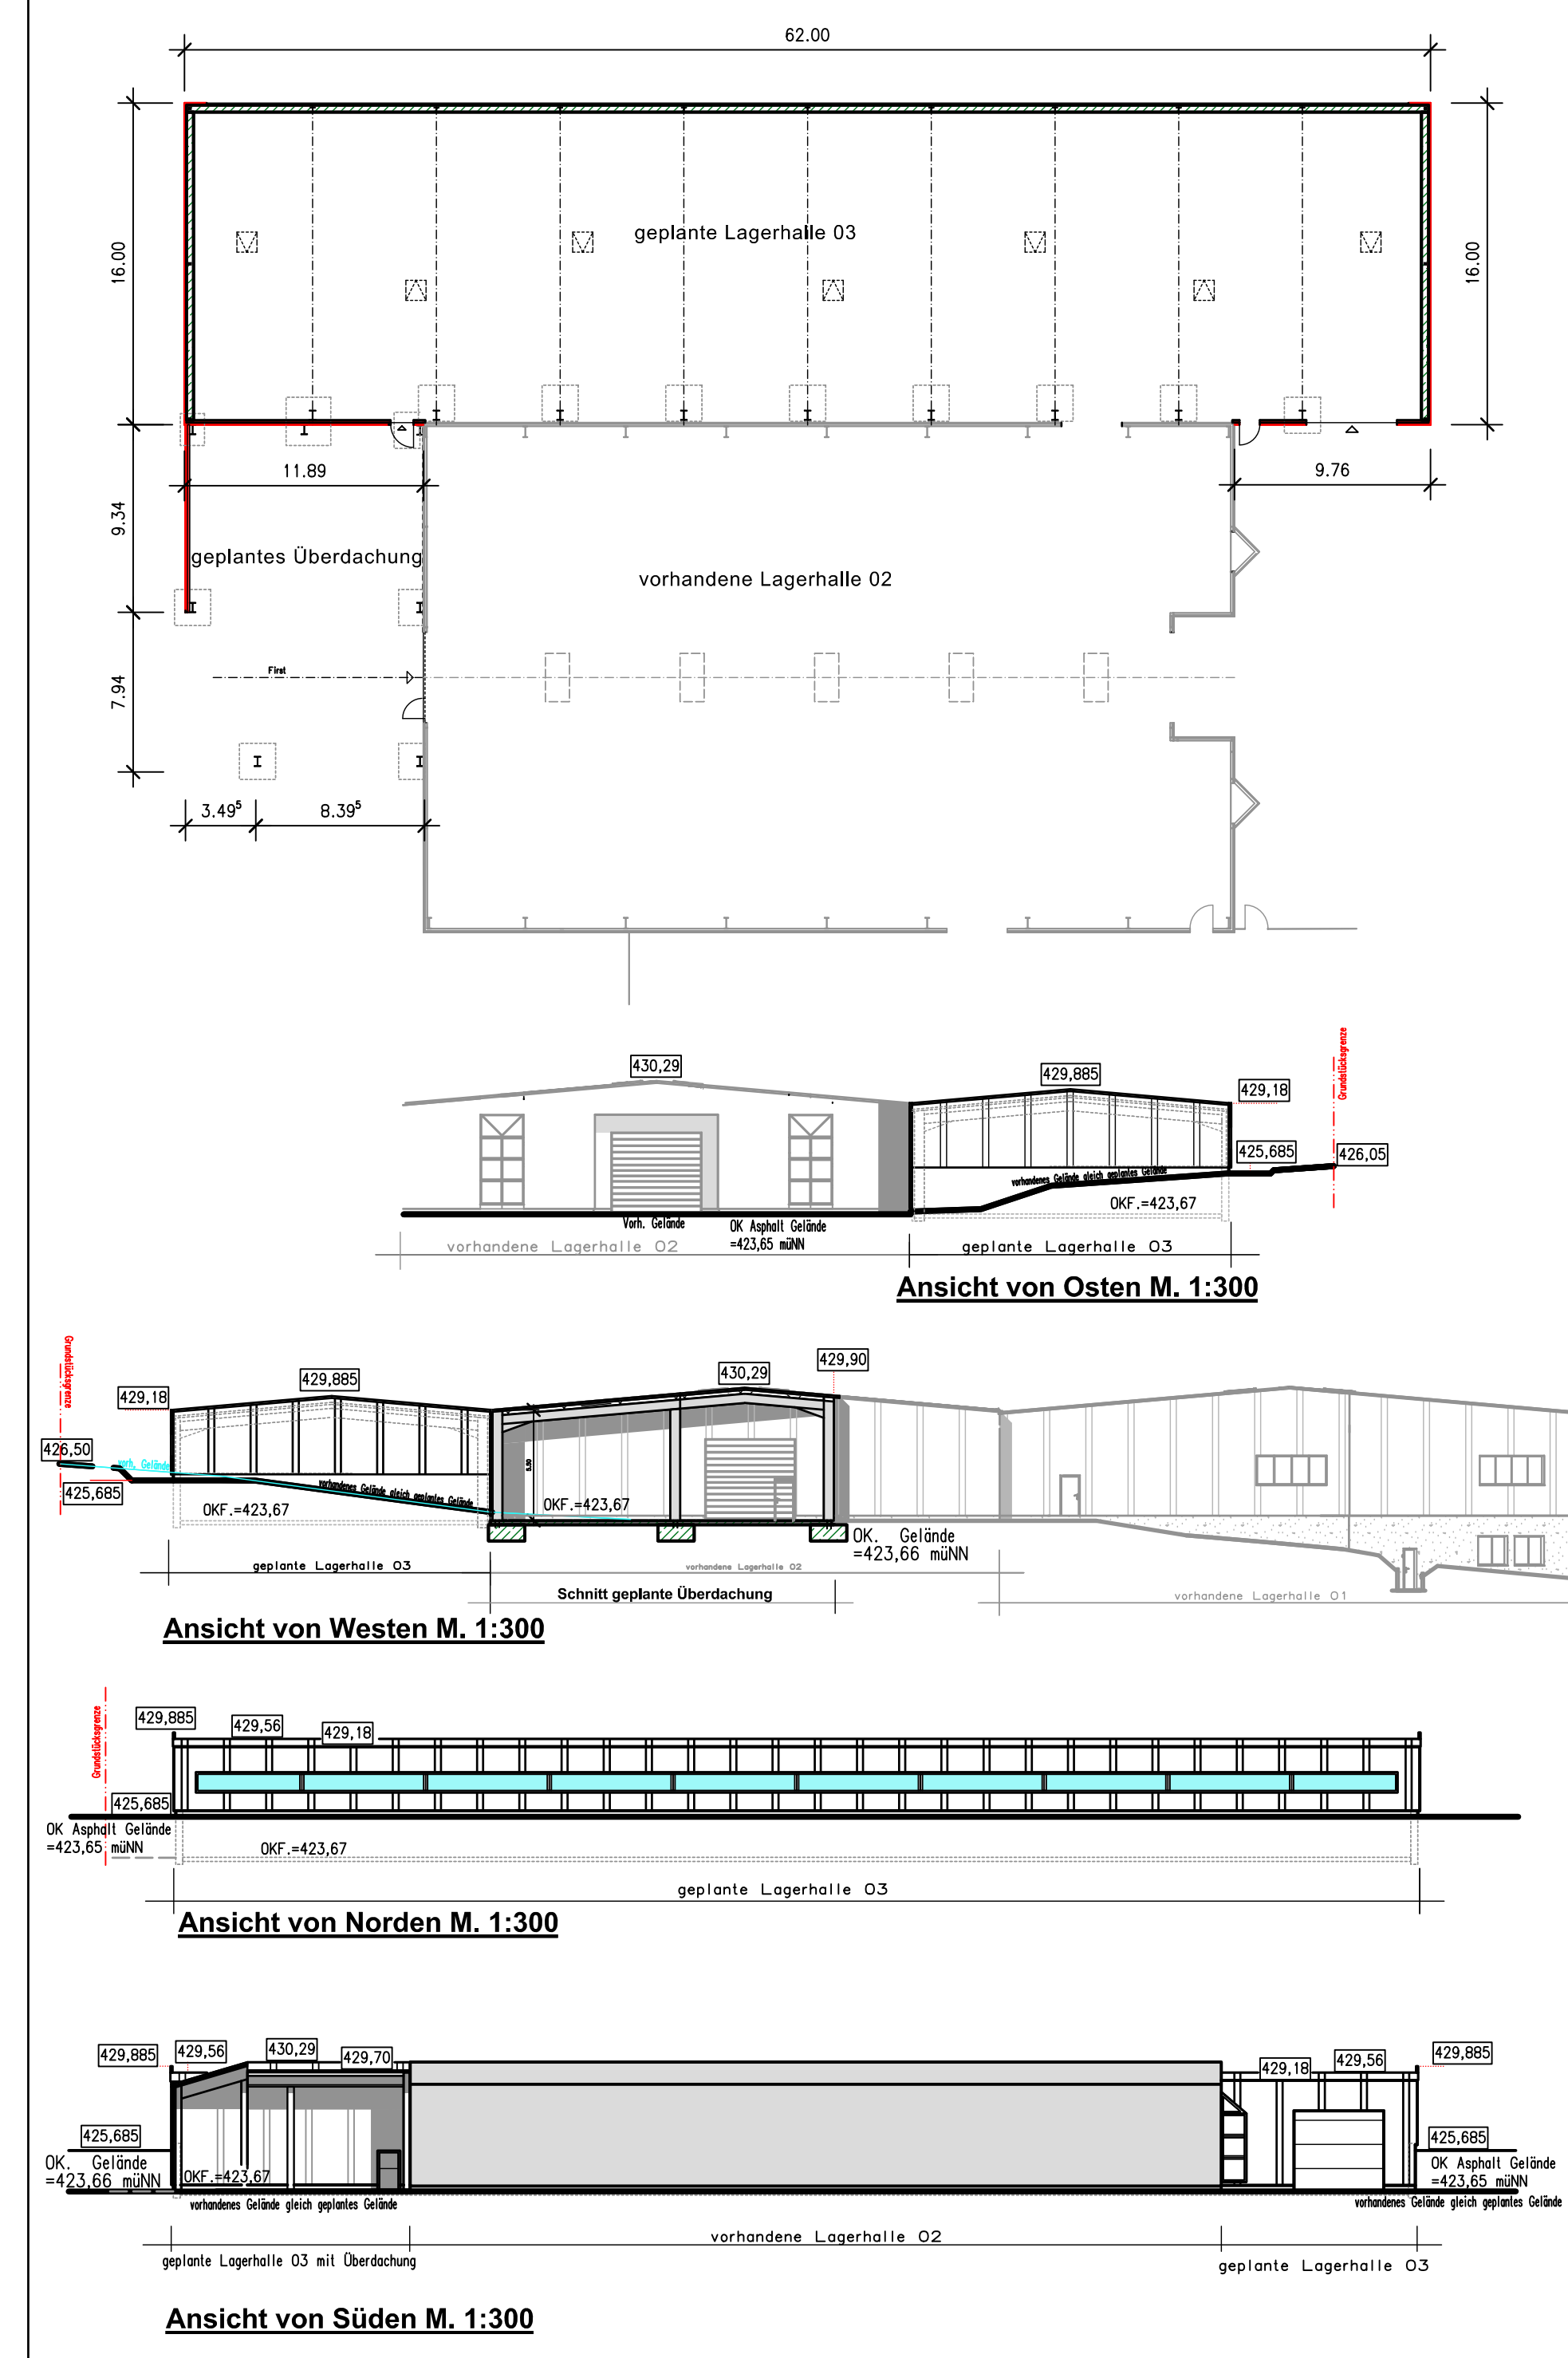


Hansestadt Medebach: Vorhaben - und Erschließungsplan mit Vorhabenbezogenen Baugebungsplan Nr.49 "Beuke" in Oberschledorn - Vorentwurf

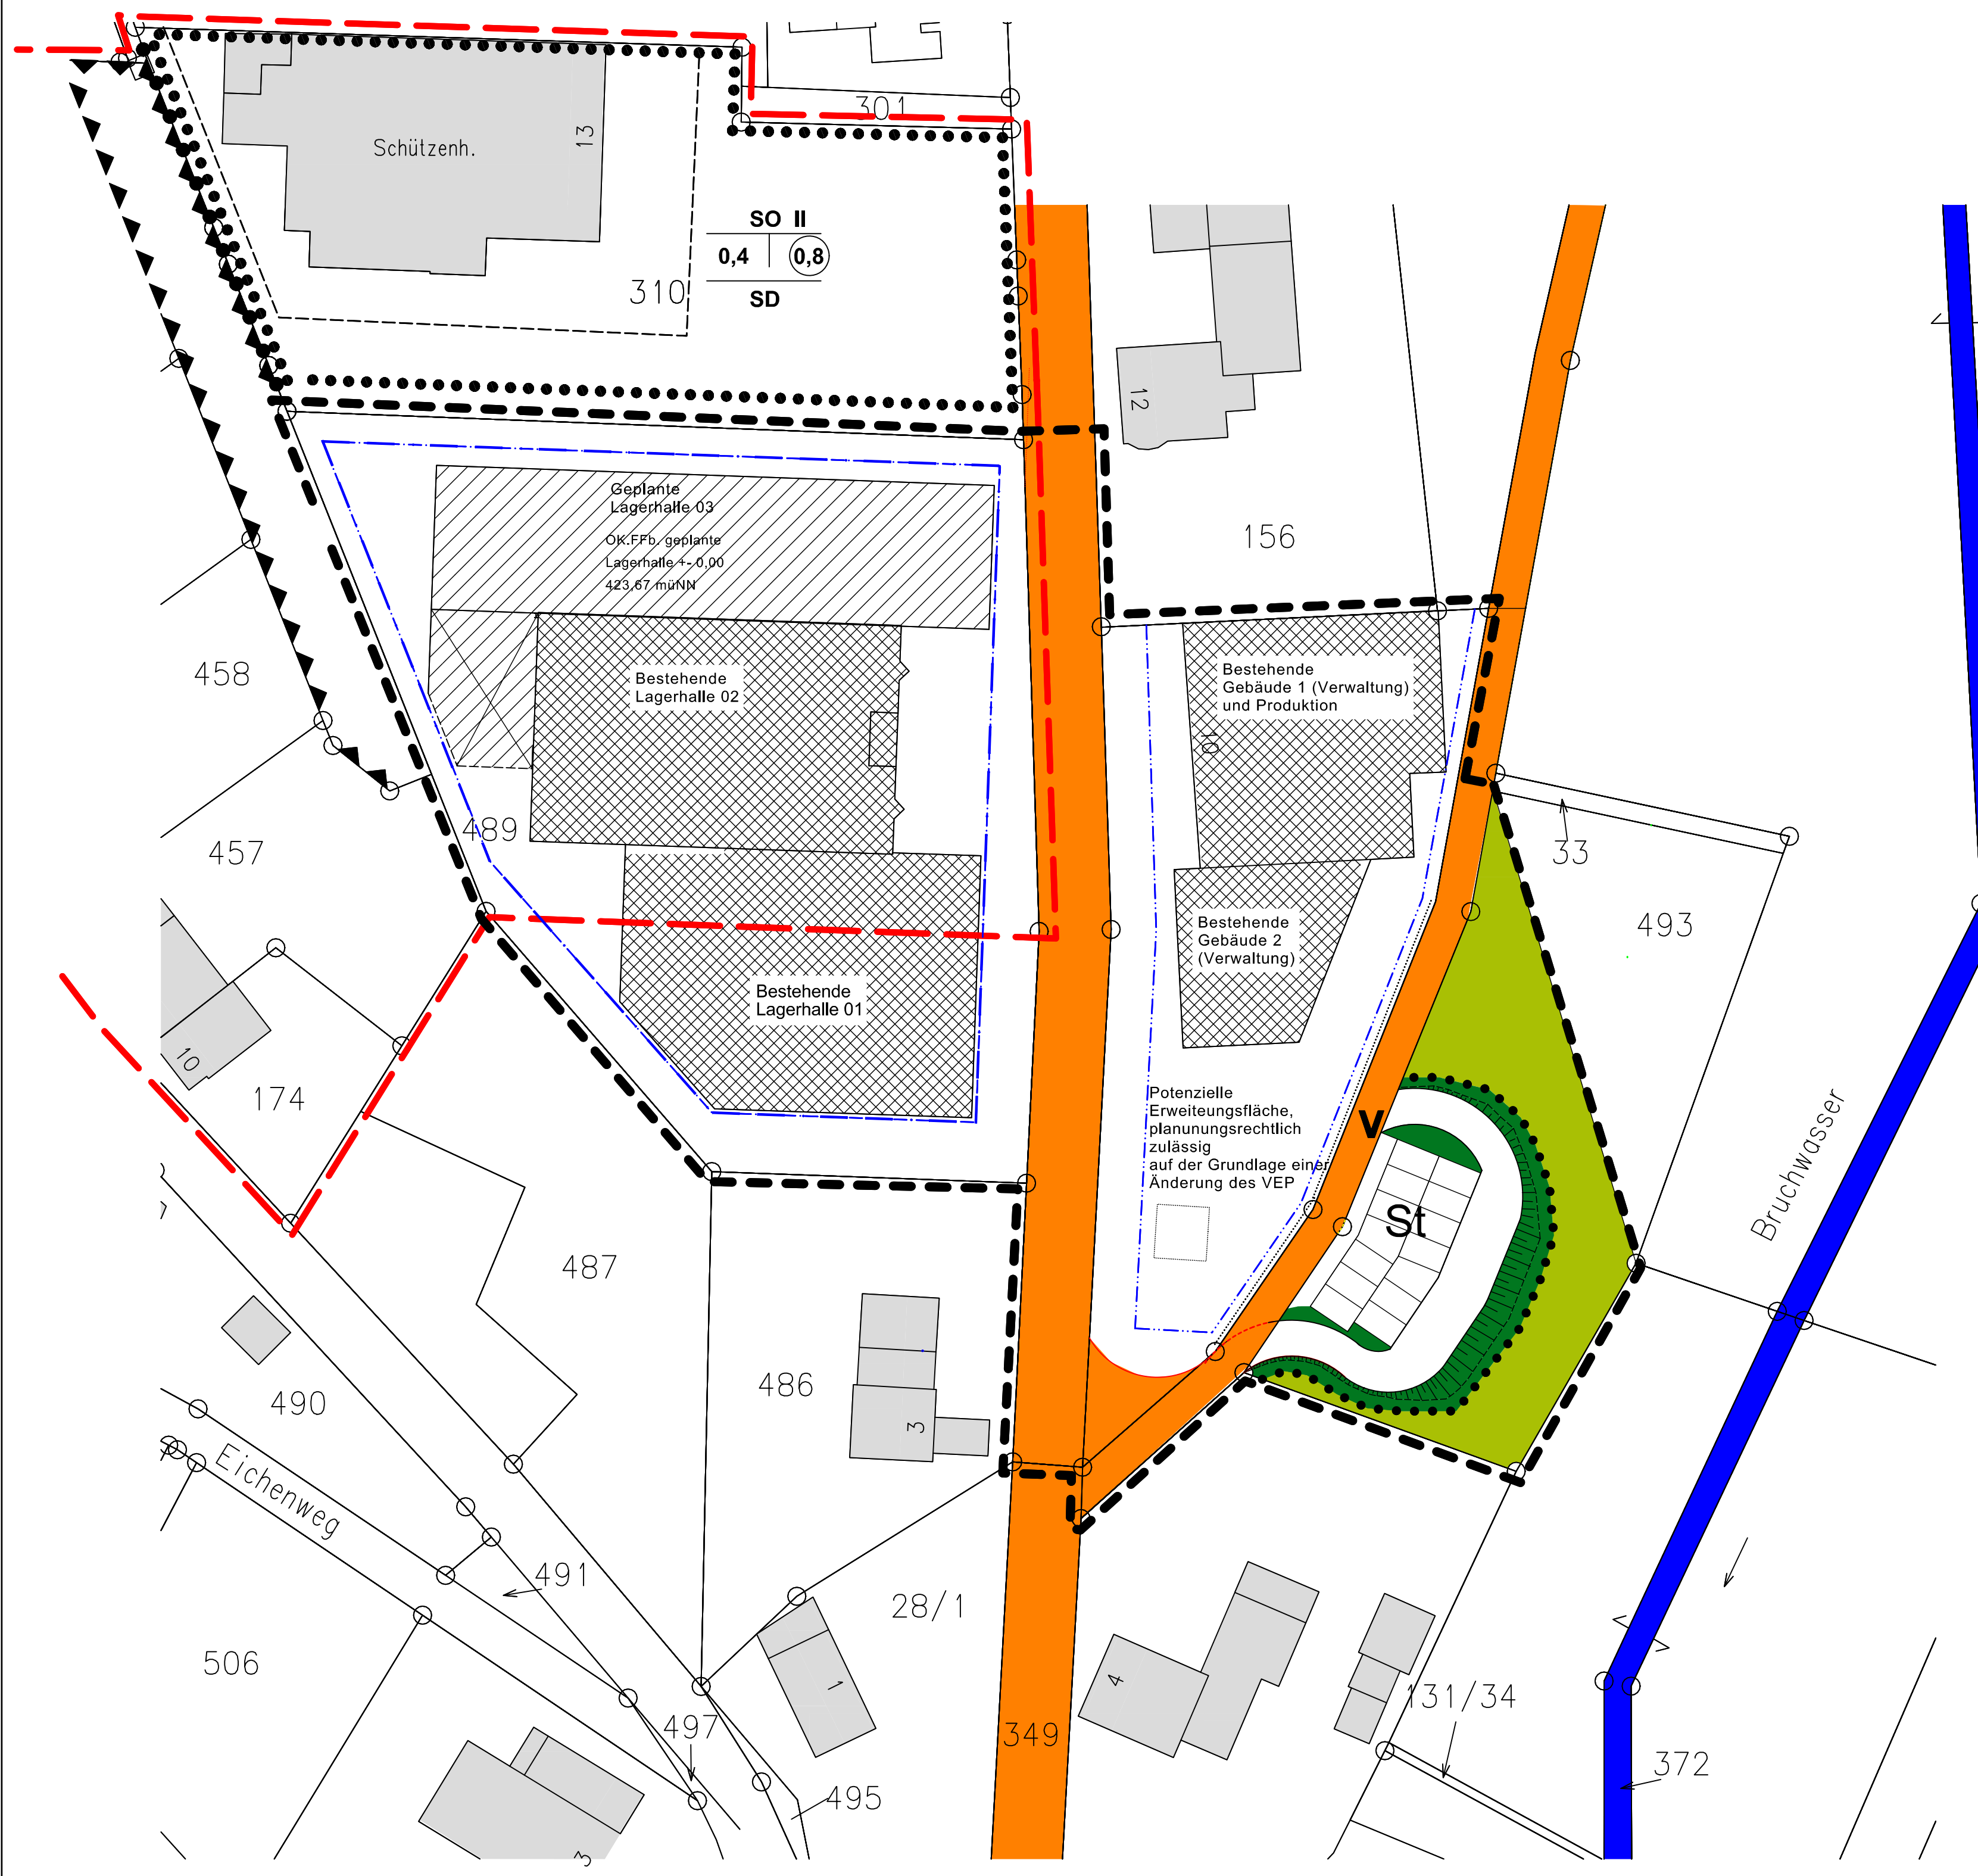

1. Festsetzungen
A. Bestehende und vorgesehene bauliche Nutzungen
1. Bestehende gewerbliche Nutzung
2. Geplante gewerbliche Nutzung
B. Öffentliche Verkehrsfläche
C. Landschaftsplanerische Maßnahmen um die Stellplatzanlage

2. Hinweise
1. Altlasten
2. Kampfmittel
3. Denkmalschutz und Denkmalpflege
4. Abfallbeseitigung

5. Tiffplan
6. Geräuschmischplan
7. Bergbau
8. Sonstige Planzeichen

Verfahrensleiste
1) Aufstellungsbeschluss
2) Landesplanung
3) Beteiligung der Behörden und Träger öffentlicher Belange nach § 4 Abs. 1 BauGB i.V.m. § 5 PlanSfG

Hansestadt Medebach, den ... 2020
Bürgermeister (Thomas Grosche)
Gleichzeitig wurde die Öffentlichkeit über das zentrale Internetportal des Landes NRW ...

Mit Rechtskraft des VEP Nr. 49 „Beuke“ verliert der Baugebungsplan Nr. 30 „Zur Mühelheide“ seinen Geltungsbereich.
Ratsmitglied:
Schriftführer:

Präambel
Aufgrund
• des Baugesetzbuches (BauGB) vom 23.09.2004 (BGBl. I S.2414), (Gesetz zur Umsetzung der Richtlinie 2014/52/EU im Städtebaurecht und zur Stärkung des neuen Zusammenlebens in der Stadt (BauGB-Novelle)), BGBl. 2017, 1057 f. vom 04.05.2017), in der z.Zt. gültigen Fassung.

Die Zusammenfassende Erklärung gemäß § 10 a BauGB ist beigefügt.
Die Änderung des Flächennutzungsplanes der Hansestadt Medebach ist nicht erforderlich.
Auf § 34 Abs. 6 Landesplanungsgesetz wird verwiesen.